


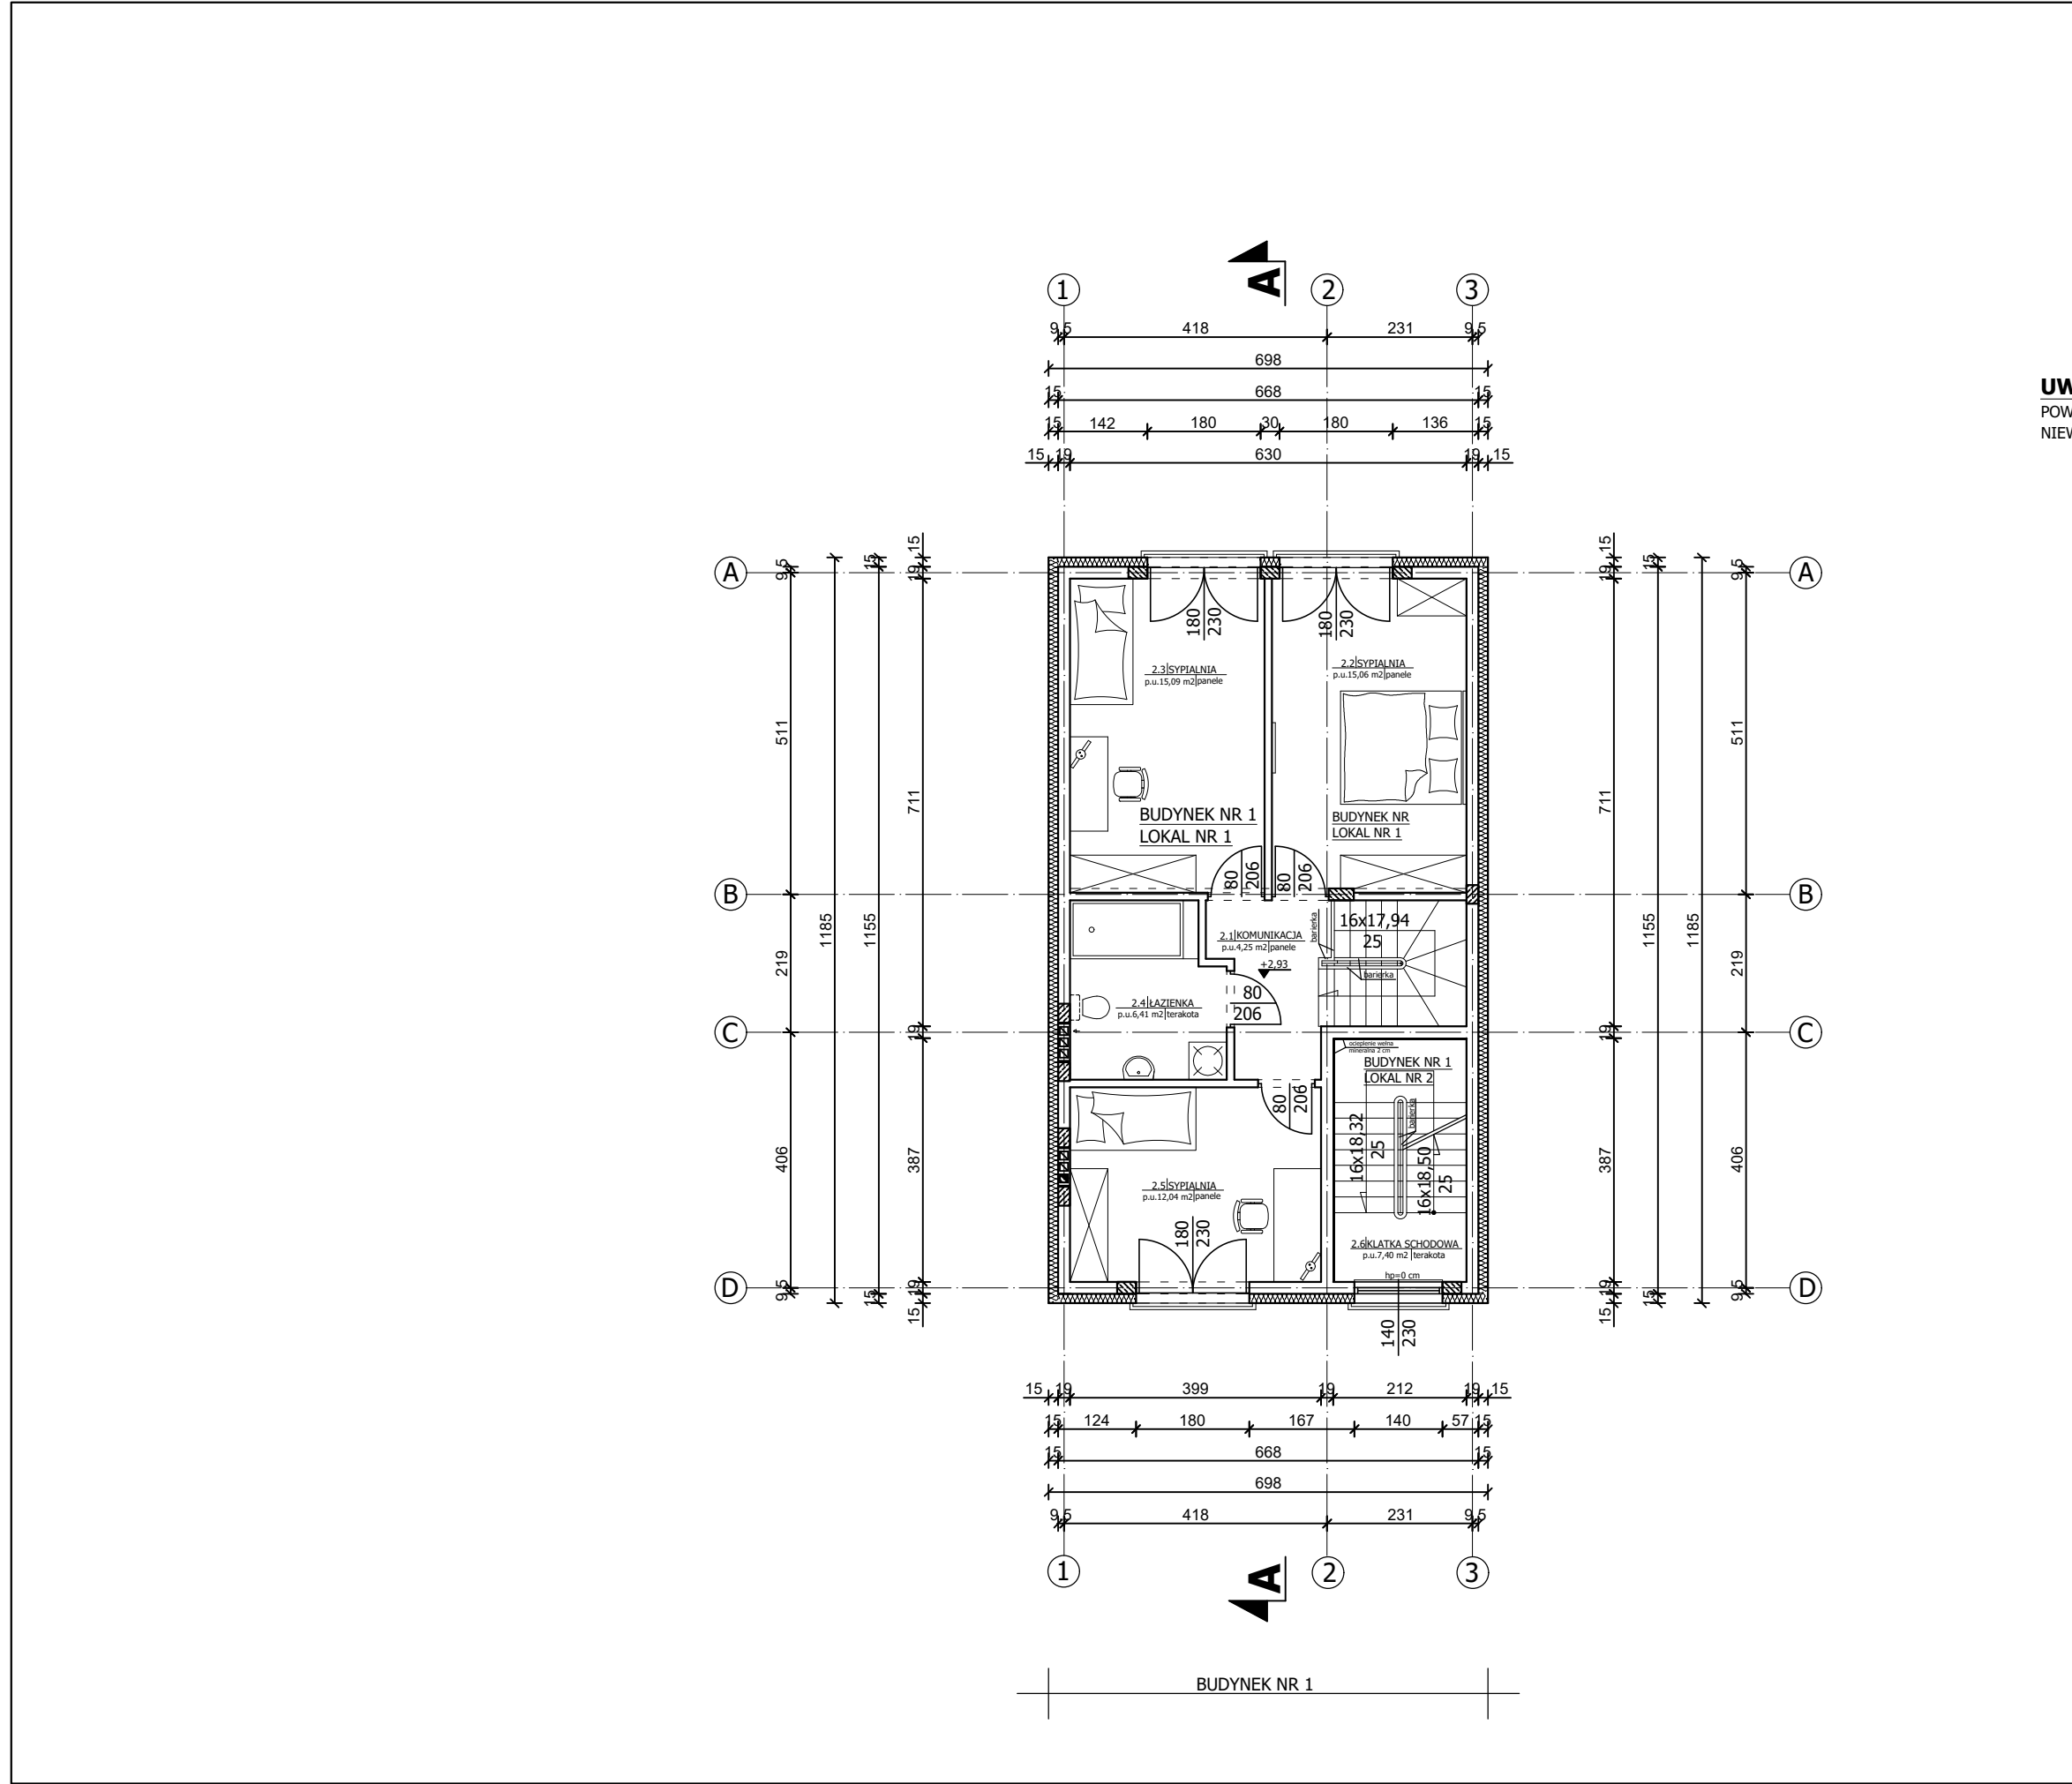

LP.	NAZWA POMIESZCZENIA	POSADZKA		
		pow. użytkowa		m²
BUDYNEK NR ; LOKAL NR 1				
2.1	KOMUNIKACJA	PANELE	4,25	m²
2.2	SYPIALNIA	PANELE	15,06	m²
2.3	SYPIALNIA	PANELE	15,09	m²
2.4	ŁAZIENKA	TERAKOTA	6,41	m²
2.5	SYPIALNIA	PANELE	12,04	m²
POW. UŻYTKOWA I PIĘTRA- BUD. NR ; LOKAL 1- RAZEM:			52,85	m²
BUDYNEK NR ; LOKAL NR 2				
2.1	KL. SCHODOWA	TERAKOTA	7,4	m²
POW. UŻYTKOWA I PIĘTRA- BUD. NR ; LOKAL 2- RAZEM:			7,4	m²

UWAGA !!!
POWIERZCHNIE UŻYTKOWĄ KLATKI SCHODOWEJ
NIEWLICZONO DO POWIERZCHNI UŻYTKOWEJ BUDYNKU.

UWAGA!!!
- RYSUNEK NALEŻY ROZPATRYWAĆ
RAZEM Z PROJEKTEM KONSTRUKCYJNYM,
ELEKTRYCZNYM I SANITARNYM

UWAGA!!!		
1. WSZYSTKIE WYMIARY SPRAWDZIĆ NA BUDOWIE !!!		
2. PRZYJĘTO POZIOM ± 0,00 NA POZIOMIE PARTERU		
3. WYMIARY DRZWI PODANO W MURZE I ŚWIETLE OŚCIEŻNIC (ŚWIATŁO PRZEJŚCIA)		
4. WYMIARY OKIEN PODANO W ŚWIETLE OŚCIEŻY (MURU)		
5. WSZYSTKIE WYMIARY SPRAWDZIĆ W NATURZE		
INWESTOR: RAFAŁ WIŚNIEWSKI		
TYTUŁ PROJEKTU: DWANAŚCIE BUDYNKÓW MIESZKALNYCH JEDNORODZINNYCH DWULOKALOWYCH W ZABUDOWIE BLIŹNIACZEJ I TRZY BUDYNKI MIESZKALNE JEDNORODZINNE DWULOKALOWE WOLNOSTOJĄCY (BUDYNEK NR 1)		
ADRES: DZIAŁKI NR 143/8; 143/3, OBR. 0015, ŁOZISKA, GM. LESZNOWOLA, JED. EWID. 141803_2, LESZNOWOLA		
IDENTYFIKATOR DZIAŁKI EWID.: 141803_2.0015.143/8 141803_2.0015.143/3		
PROJEKTANT: mgr inż. arch. DANUTA BORYS upr. Wa- 230/01		
JEDNOSTKA PROJEKTOWA: „BEZPIECZNY DOM”- DANUTA BORYS ul. Emilii Plater 9 a, 05-500 Piaseczno tel. 601 254 157; 22 757 25 67; e’mail: dborys57@wp.pl		
BRANŻA: ARCHITEKTURA		
NAZWA RYS.: RZUT I PIĘTRA		
SKALA: 1-100	NR RYSUNKU: A-02	DATA: XII.2023 r.