



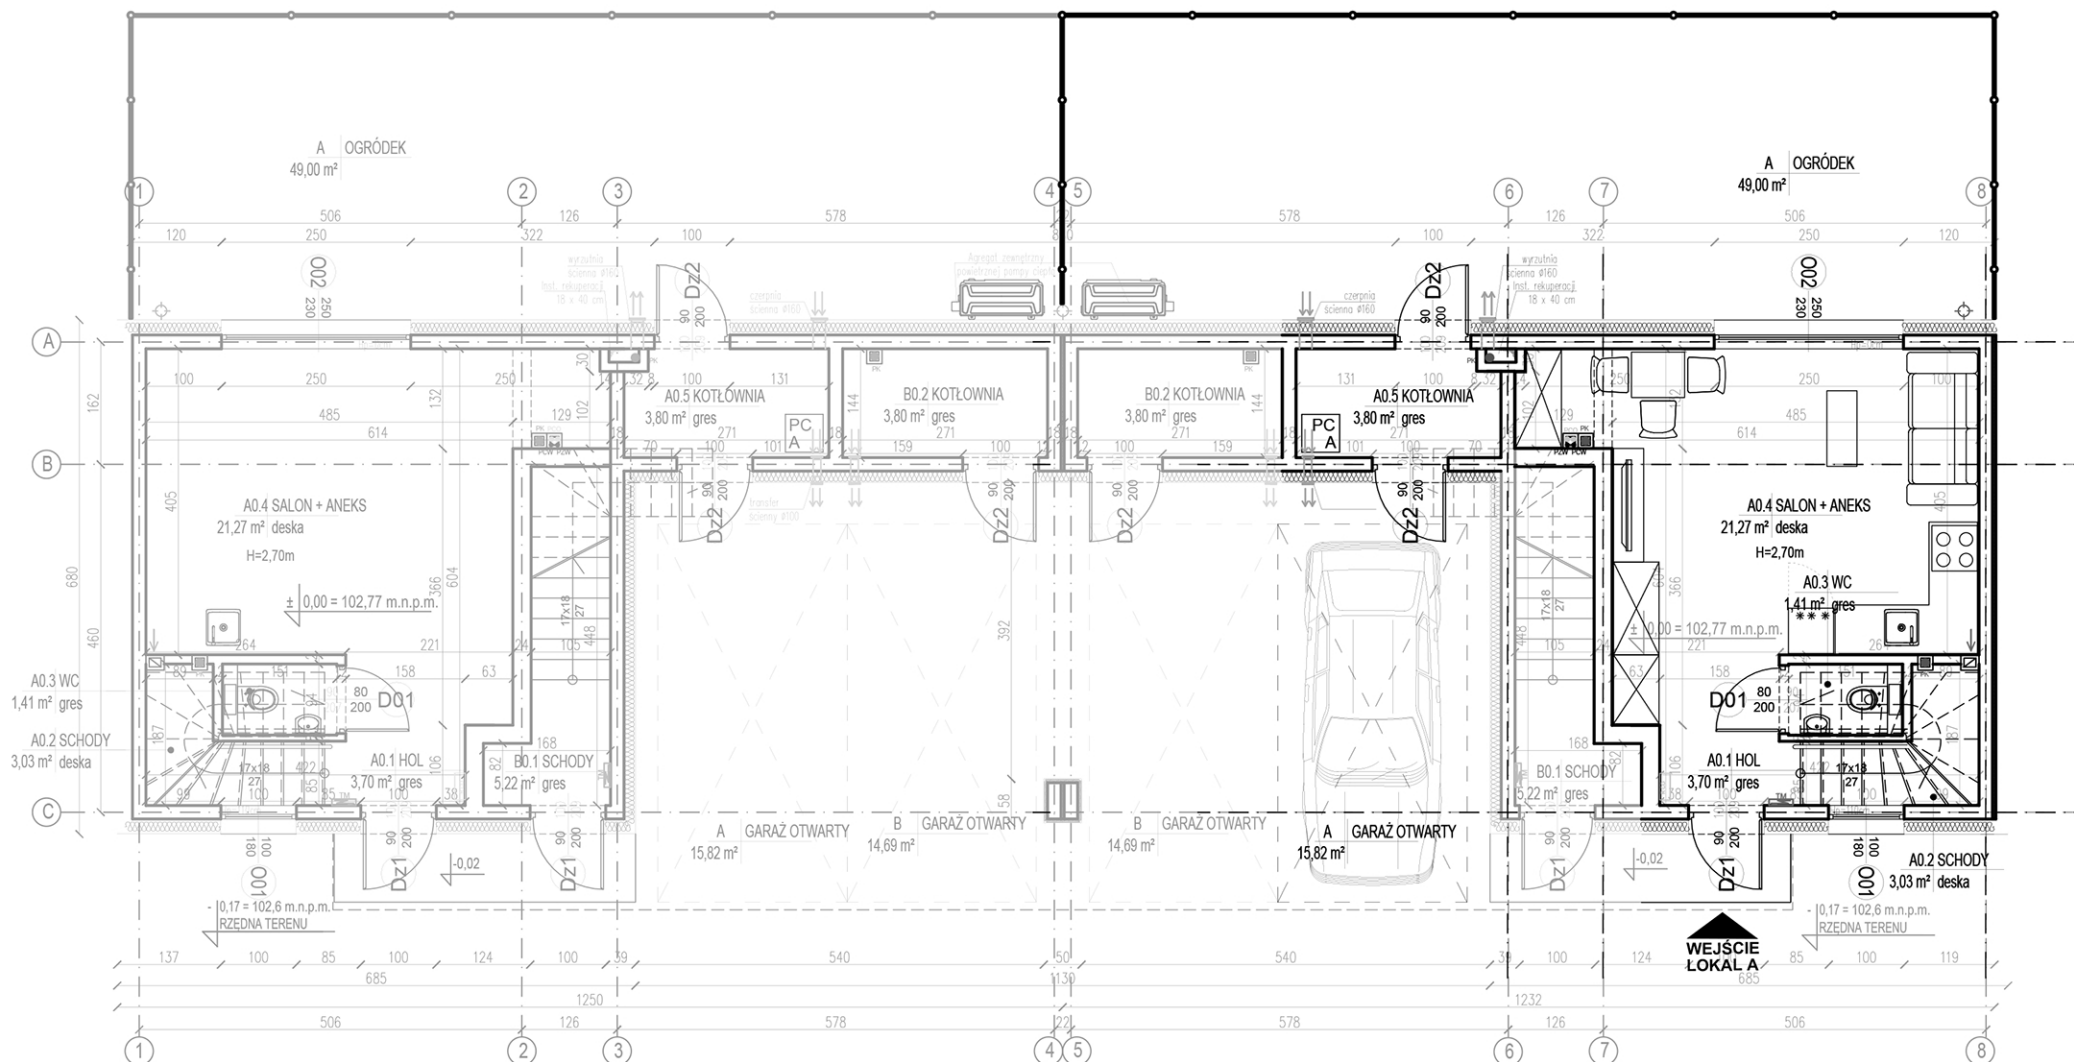

RZUT PARTERU



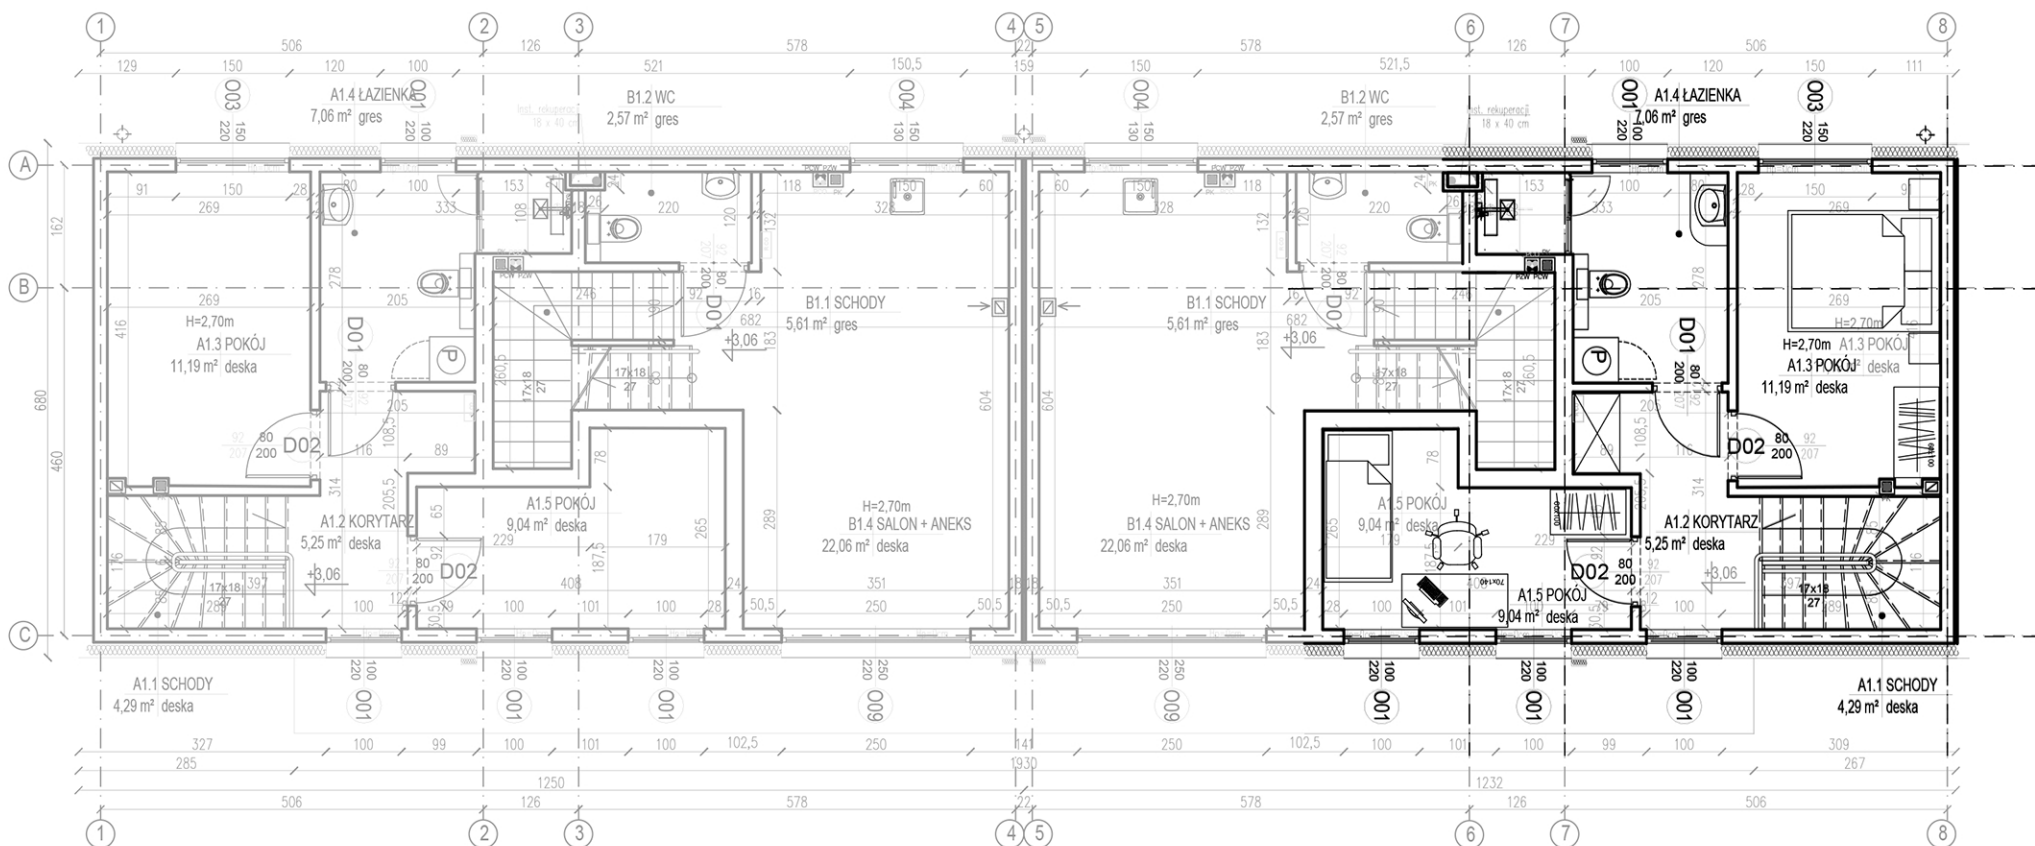

RZUT PIĘTRA 1

